


Le rez-de-chaussée

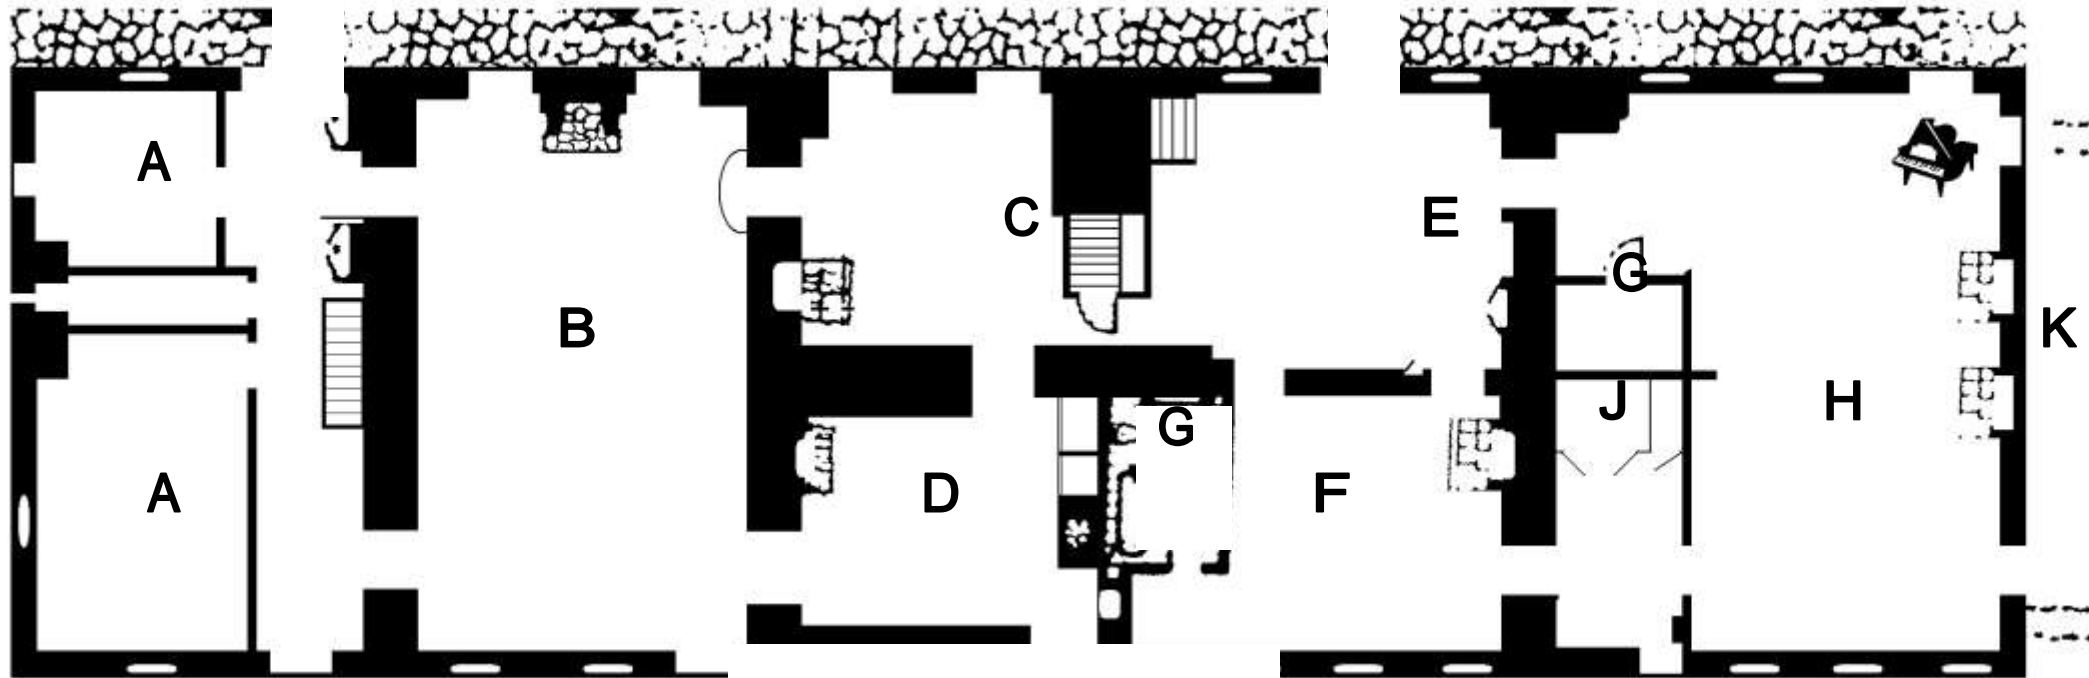

A) Bureaux

B) Voûte (Galerie Antoine-Aimé-Dorion)

C) Cuisine de Madame Curtius

D) Cuisine de Judith, autrefois l'entrée principale

E) Entrée des Bienfaiteurs

F) La pièce des Dubuc (salle à manger)

G) Salles de bain

H) Le salon Rainville

J) Le fumoir du mercenaire allemand

K) La terrasse du grand saule